


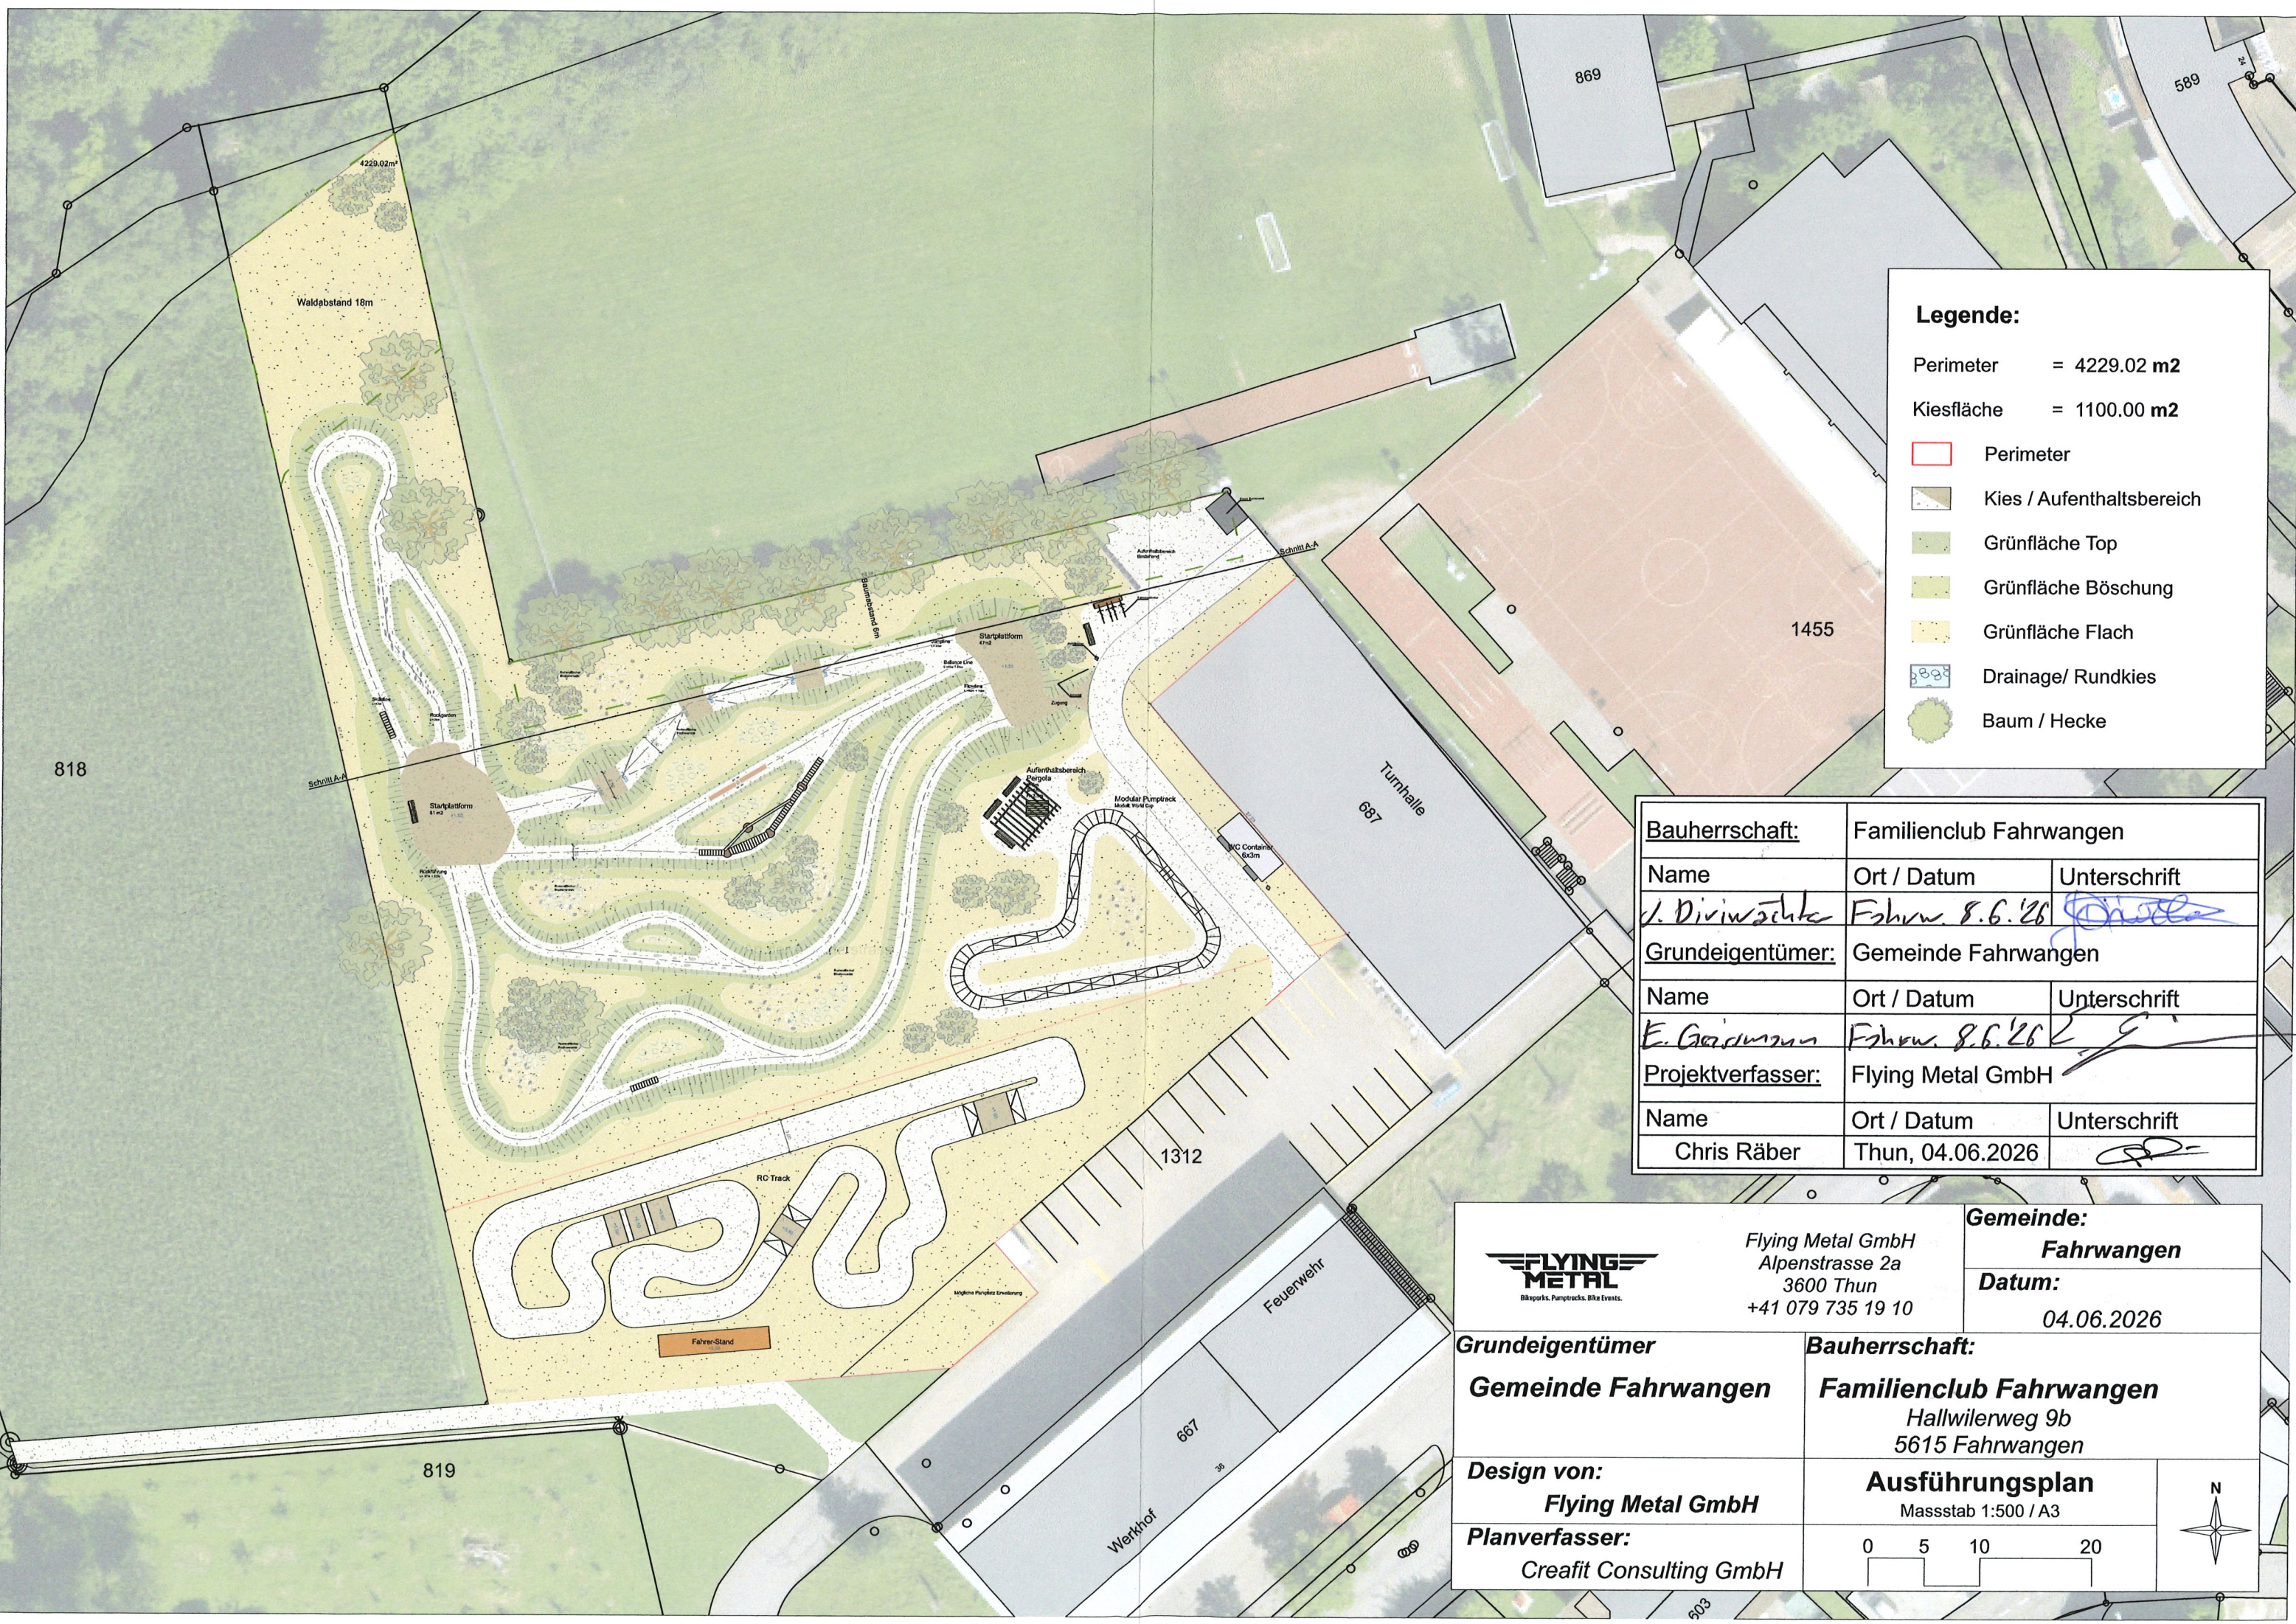

Legende:

Perimeter = 4229.02 m²

Kiesfläche = 1100.00 m²

- Perimeter
- Kies / Aufenthaltsbereich
- Grünfläche Top
- Grünfläche Böschung
- Grünfläche Flach
- Drainage/ Rundkies
- Baum / Hecke

Bauherrschaft:	Familienclub Fahrwangen	
Name	Ort / Datum	Unterschrift
J. Divinwächter	Fahrw. 8.6.26	
Grundeigentümer:	Gemeinde Fahrwangen	
Name	Ort / Datum	Unterschrift
E. Gerdman	Fahrw. 8.6.26	
Projektverfasser:	Flying Metal GmbH	
Name	Ort / Datum	Unterschrift
Chris Räber	Thun, 04.06.2026	



Flying Metal GmbH
Alpenstrasse 2a
3600 Thun
+41 079 735 19 10

Gemeinde:
Fahrwangen

Datum:
04.06.2026

Grundeigentümer Gemeinde Fahrwangen	Bauherrschaft: Familienclub Fahrwangen Hallwilerweg 9b 5615 Fahrwangen
Design von: Flying Metal GmbH	Ausführungsplan Massstab 1:500 / A3
Planverfasser: Creatif Consulting GmbH	0 5 10 20 