


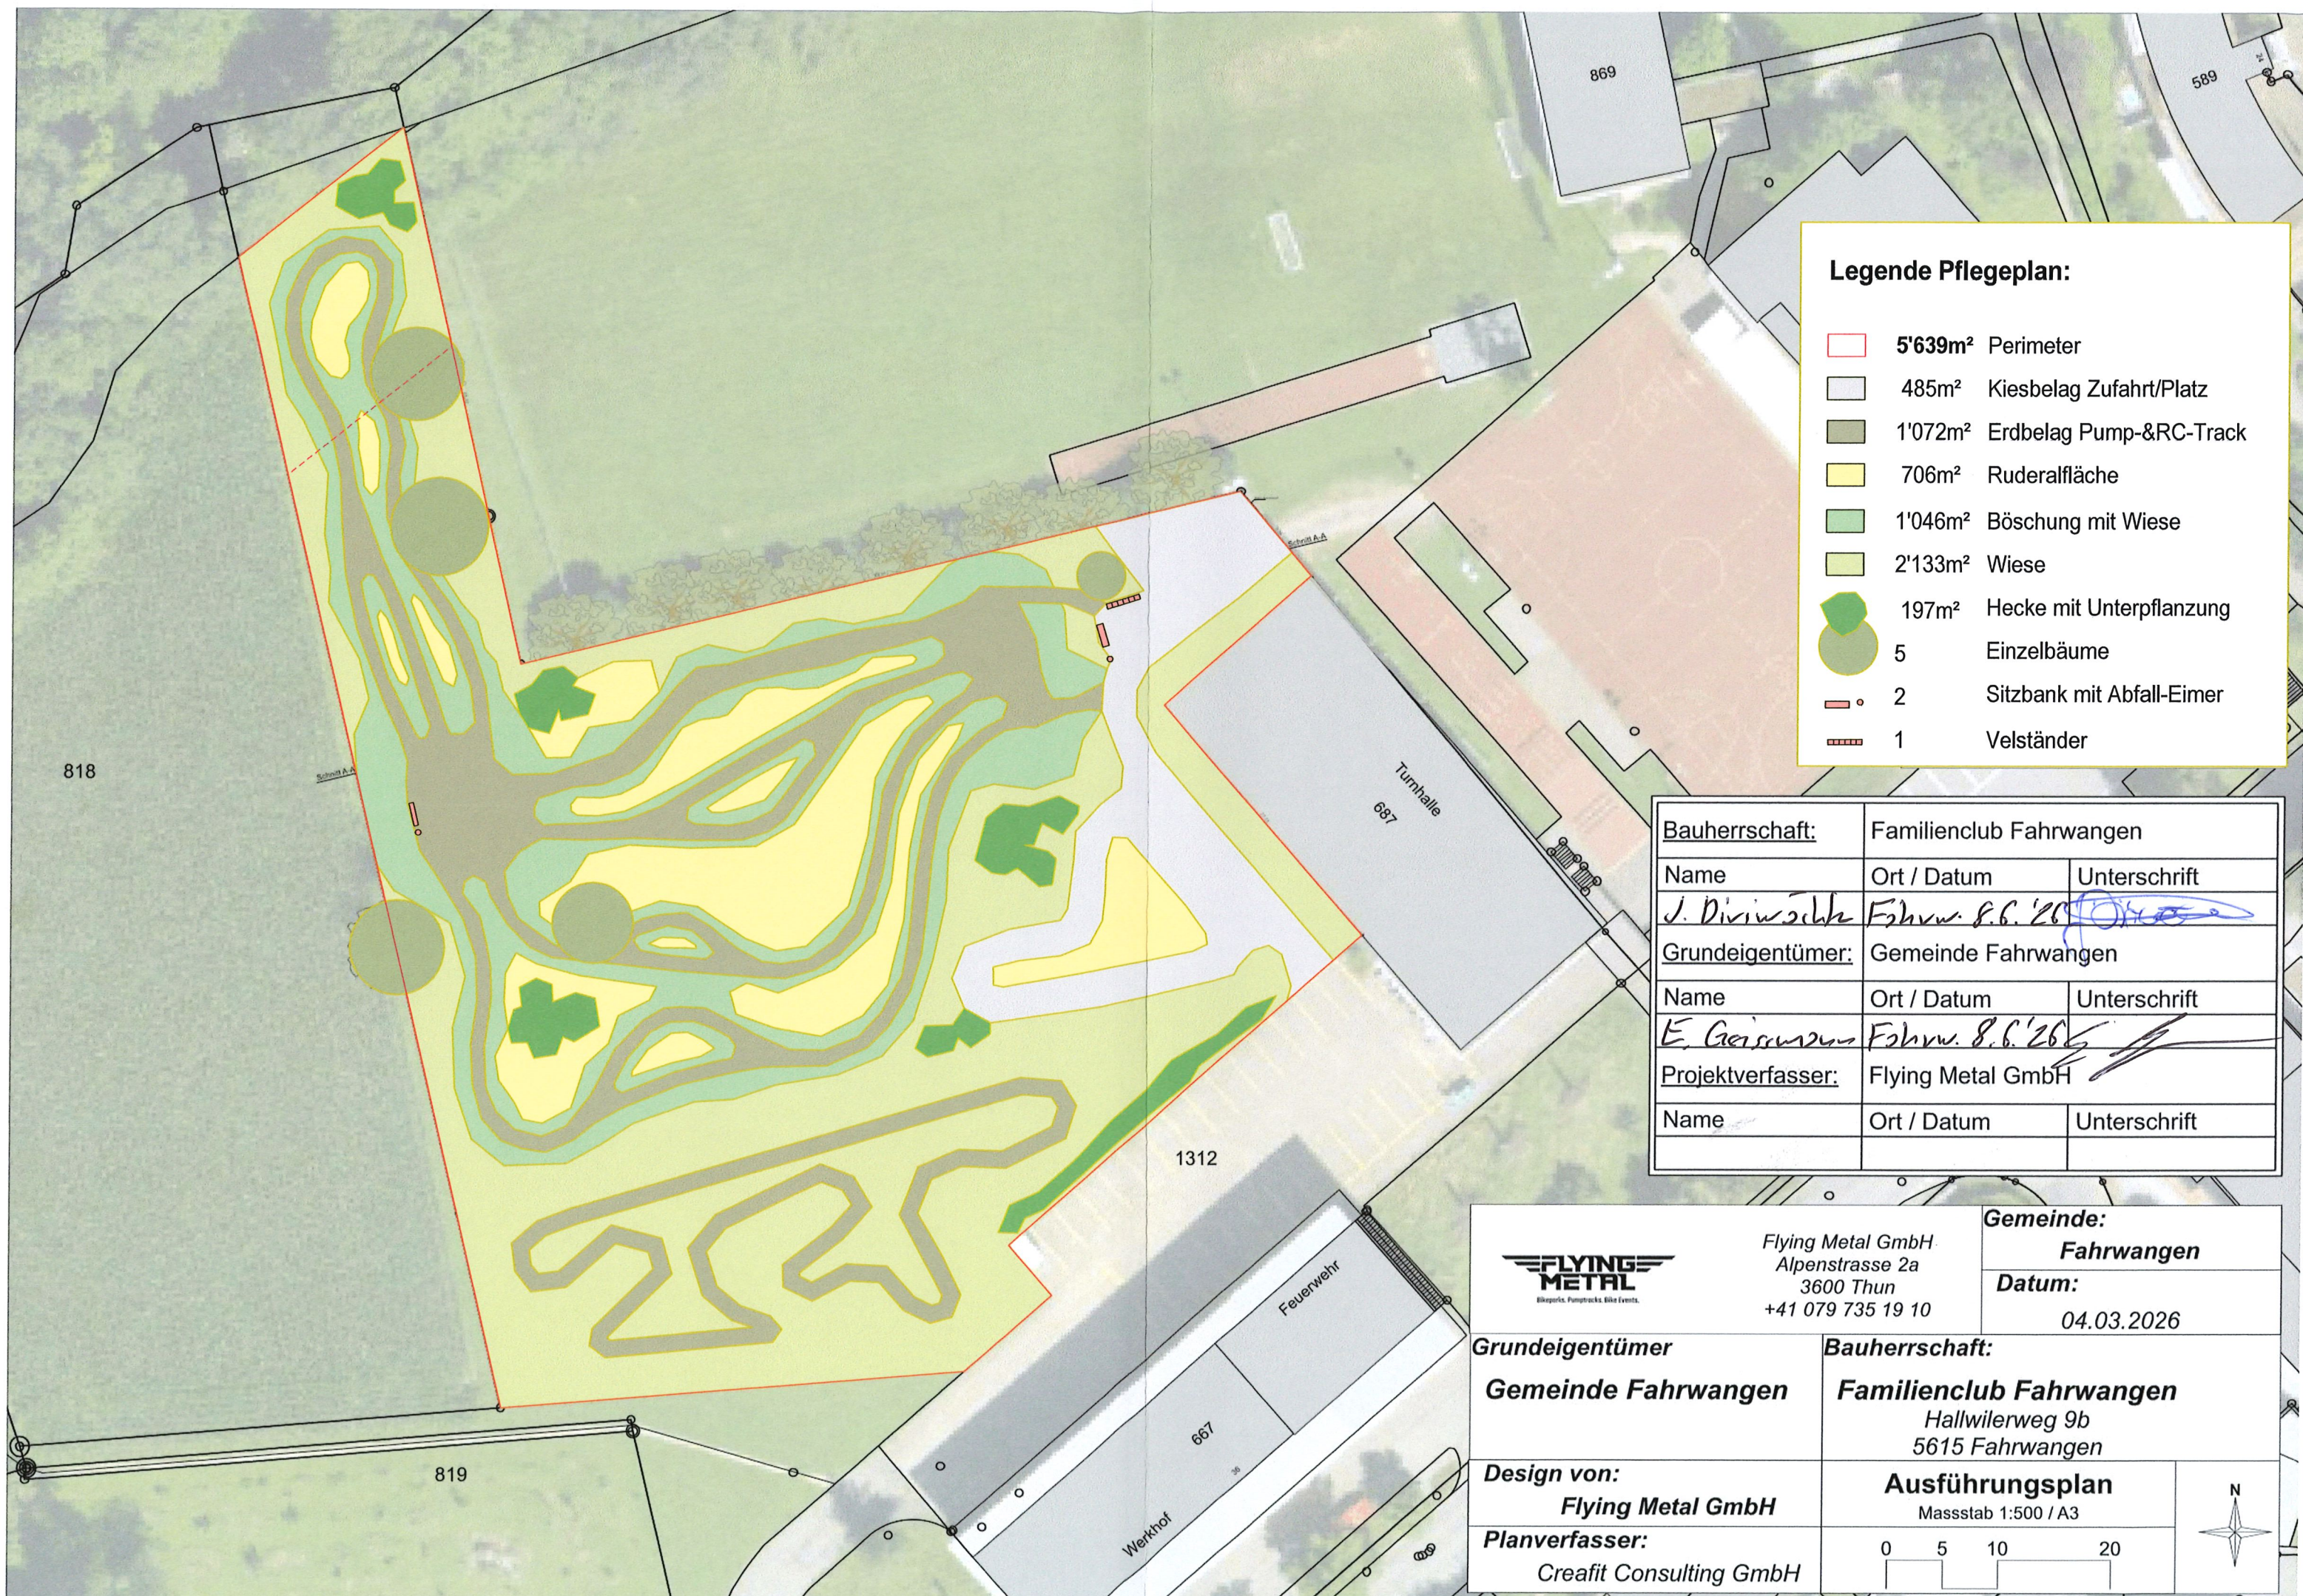

Legende Pflegeplan:

- 5'639m² Perimeter
- 485m² Kiesbelag Zufahrt/Platz
- 1'072m² Erdbelag Pump-&RC-Track
- 706m² Ruderalfläche
- 1'046m² Böschung mit Wiese
- 2'133m² Wiese
- 197m² Hecke mit Unterpflanzung
- 5 Einzelbäume
- 2 Sitzbank mit Abfall-Eimer
- 1 Velständer

Bauherrschaft: Familienclub Fahrwangen		
Name	Ort / Datum	Unterschrift
J. Diriwäldh	Fahrw. 8.6. '26	
Grundeigentümer: Gemeinde Fahrwangen		
Name	Ort / Datum	Unterschrift
E. Geisler	Fahrw. 8.6. '26	
Projektverfasser: Flying Metal GmbH		
Name	Ort / Datum	Unterschrift



Flying Metal GmbH
Alpenstrasse 2a
3600 Thun
+41 079 735 19 10

Gemeinde:
Fahrwangen

Datum:
04.03.2026

Grundeigentümer Gemeinde Fahrwangen	Bauherrschaft: Familienclub Fahrwangen Hallwilerweg 9b 5615 Fahrwangen
Design von: Flying Metal GmbH	Ausführungsplan Massstab 1:500 / A3
Planverfasser: Creafit Consulting GmbH	0 5 10 20



