


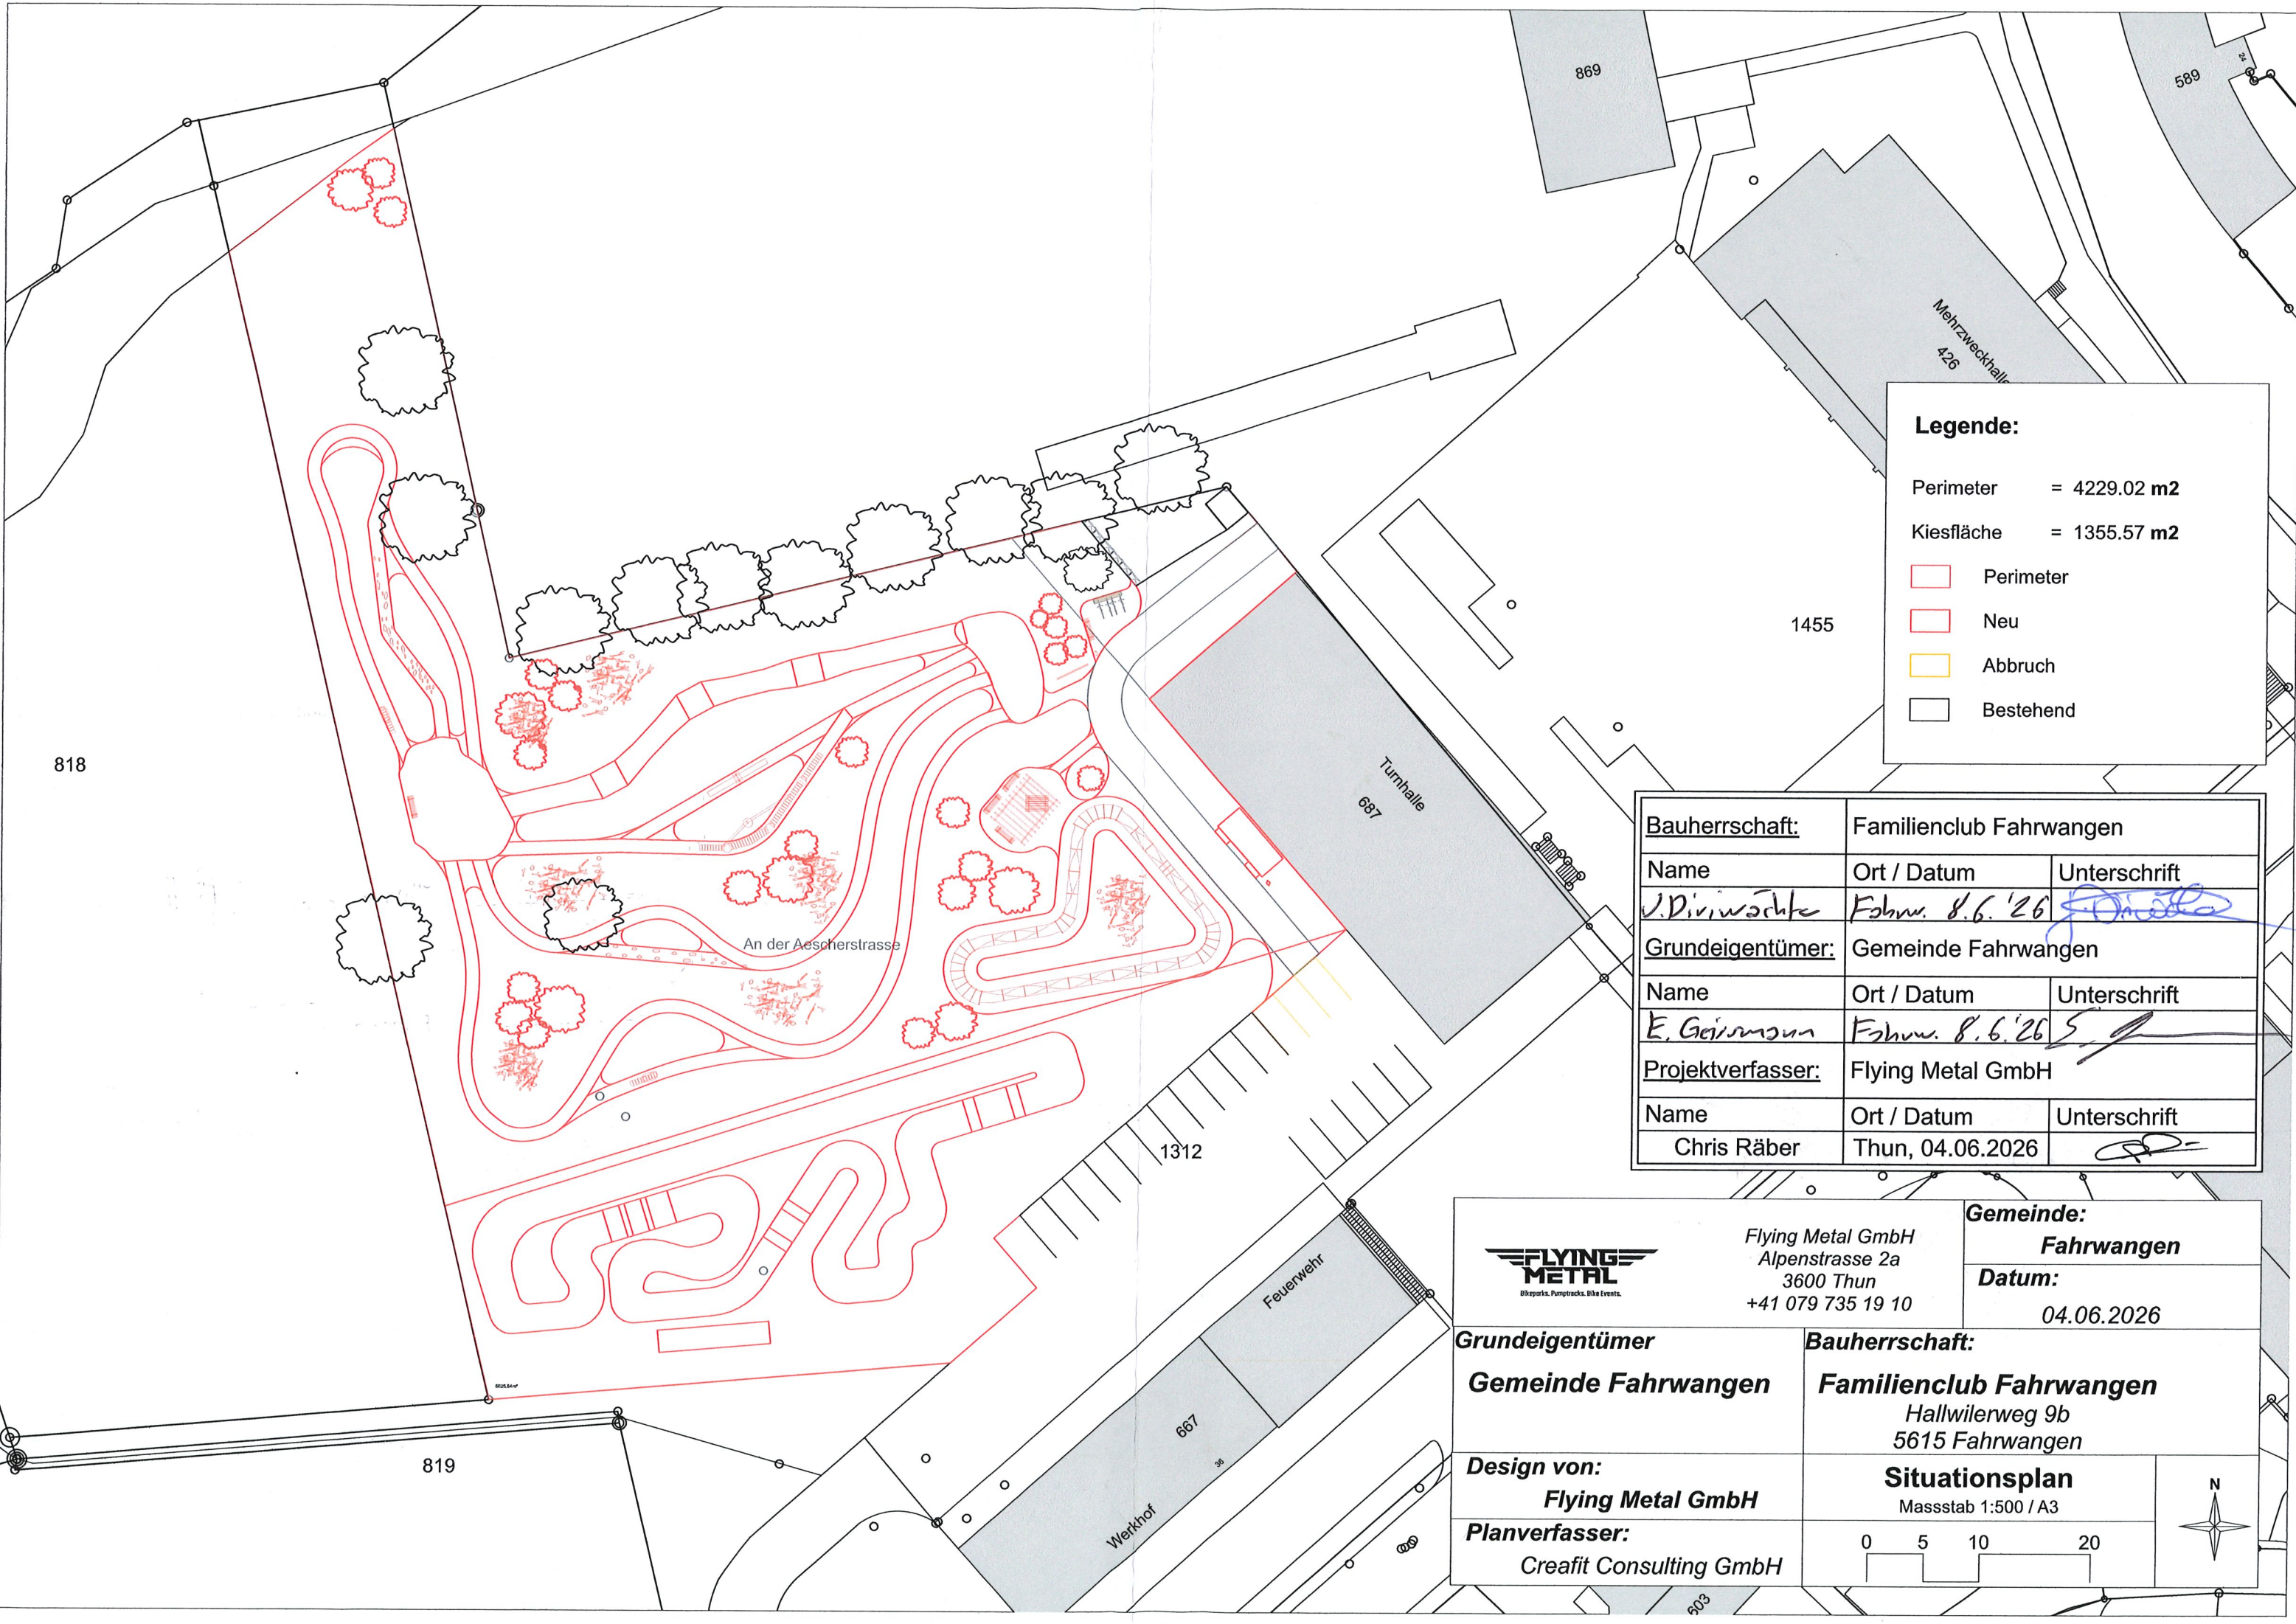

Legende:

Perimeter = 4229.02 m²

Kiesfläche = 1355.57 m²

Perimeter

Neu

Abbruch

Bestehend

Bauherrschaft: Familienclub Fahrwangen		
Name	Ort / Datum	Unterschrift
J. Diriwächter	Fahrw. 8.6. '26	
Grundeigentümer: Gemeinde Fahrwangen		
Name	Ort / Datum	Unterschrift
E. Geismann	Fahrw. 8.6. '26	
Projektverfasser: Flying Metal GmbH		
Name	Ort / Datum	Unterschrift
Chris Räber	Thun, 04.06.2026	



Flying Metal GmbH
Alpenstrasse 2a
3600 Thun
+41 079 735 19 10

Gemeinde:
Fahrwangen

Datum:
04.06.2026

Grundeigentümer Gemeinde Fahrwangen	Bauherrschaft: Familienclub Fahrwangen Hallwilerweg 9b 5615 Fahrwangen
Design von: Flying Metal GmbH	Situationsplan Massstab 1:500 / A3
Planverfasser: Creafit Consulting GmbH	0 5 10 20 